

KV. POSTHORNET

UTHYRNINGSPLANER

Stationsstaden - Lund

2023 - 11 - 29


ett samarbete mellan

 **Wihlborgs** KAMIKAZE
ARKITEKTER

POSTHORNET - LUND - 23 11 29

 **Wihlborgs**



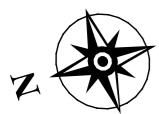


I de flesta fall kan vi anpassa våra lokaler helt efter våra blivande hyresgästers verksamhet och behov. Ta kontakt med oss så ser vi vad denna lokal har för möjlighet för en eventuell anpassning.



Posthornet

Fastighet:	Kv Posthornet 1
Adress	Stationsstaden, Lund
Lokalyta:	ca 1099 kvm
Våning:	10 av 17
Antal lokaler:	9 st

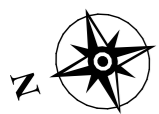

I de flesta fall kan vi anpassa våra lokaler helt efter våra blivande hyresgästers verksamhet och behov. Ta kontakt med oss så ser vi vad denna lokal har för möjlighet för en eventuell anpassning.



Posthornet

Fastighet:	Kv Posthornet 1
Adress	Stationsstaden, Lund
Lokalyta:	ca 2031 kvm
Våning:	11 av 17
Antal lokaler:	9 st



I de flesta fall kan vi anpassa våra lokaler helt efter våra blivande hyresgästers verksamhet och behov. Ta kontakt med oss så ser vi vad denna lokal har för möjlighet för en eventuell anpassning.




Posthornet

Fastighet: Kv Posthornet 1
Adress: Stationsstaden, Lund
Lokalyta: ca 1979 kvm
Våning: 12 av 17
Antal lokaler: 9 st



SKALA 1:250 (A3-format)

METER

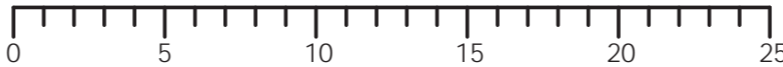

I de flesta fall kan vi anpassa våra lokaler helt efter våra blivande hyresgästers verksamhet och behov. Ta kontakt med oss så ser vi vad denna lokal har för möjlighet för en eventuell anpassning.



Posthornet

Fastighet: Kv Posthornet 1
Adress: Stationsstaden, Lund
Lokalyta: ca 1879 kvm
Våning: 13 av 17
Antal lokaler: 9 st




I de flesta fall kan vi anpassa våra lokaler helt efter våra blivande hyresgästers verksamhet och behov. Ta kontakt med oss så ser vi vad denna lokal har för möjlighet för en eventuell anpassning.




Posthornet

Fastighet: Kv Posthornet 1
Adress: Stationsstaden, Lund
Lokalyta: ca 1203 kvm
Våning: 14 av 17
Antal lokaler: 7st

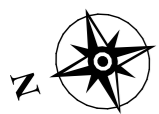


I de flesta fall kan vi anpassa våra lokaler helt efter våra blivande hyresgästers verksamhet och behov. Ta kontakt med oss så ser vi vad denna lokal har för möjlighet för en eventuell anpassning.

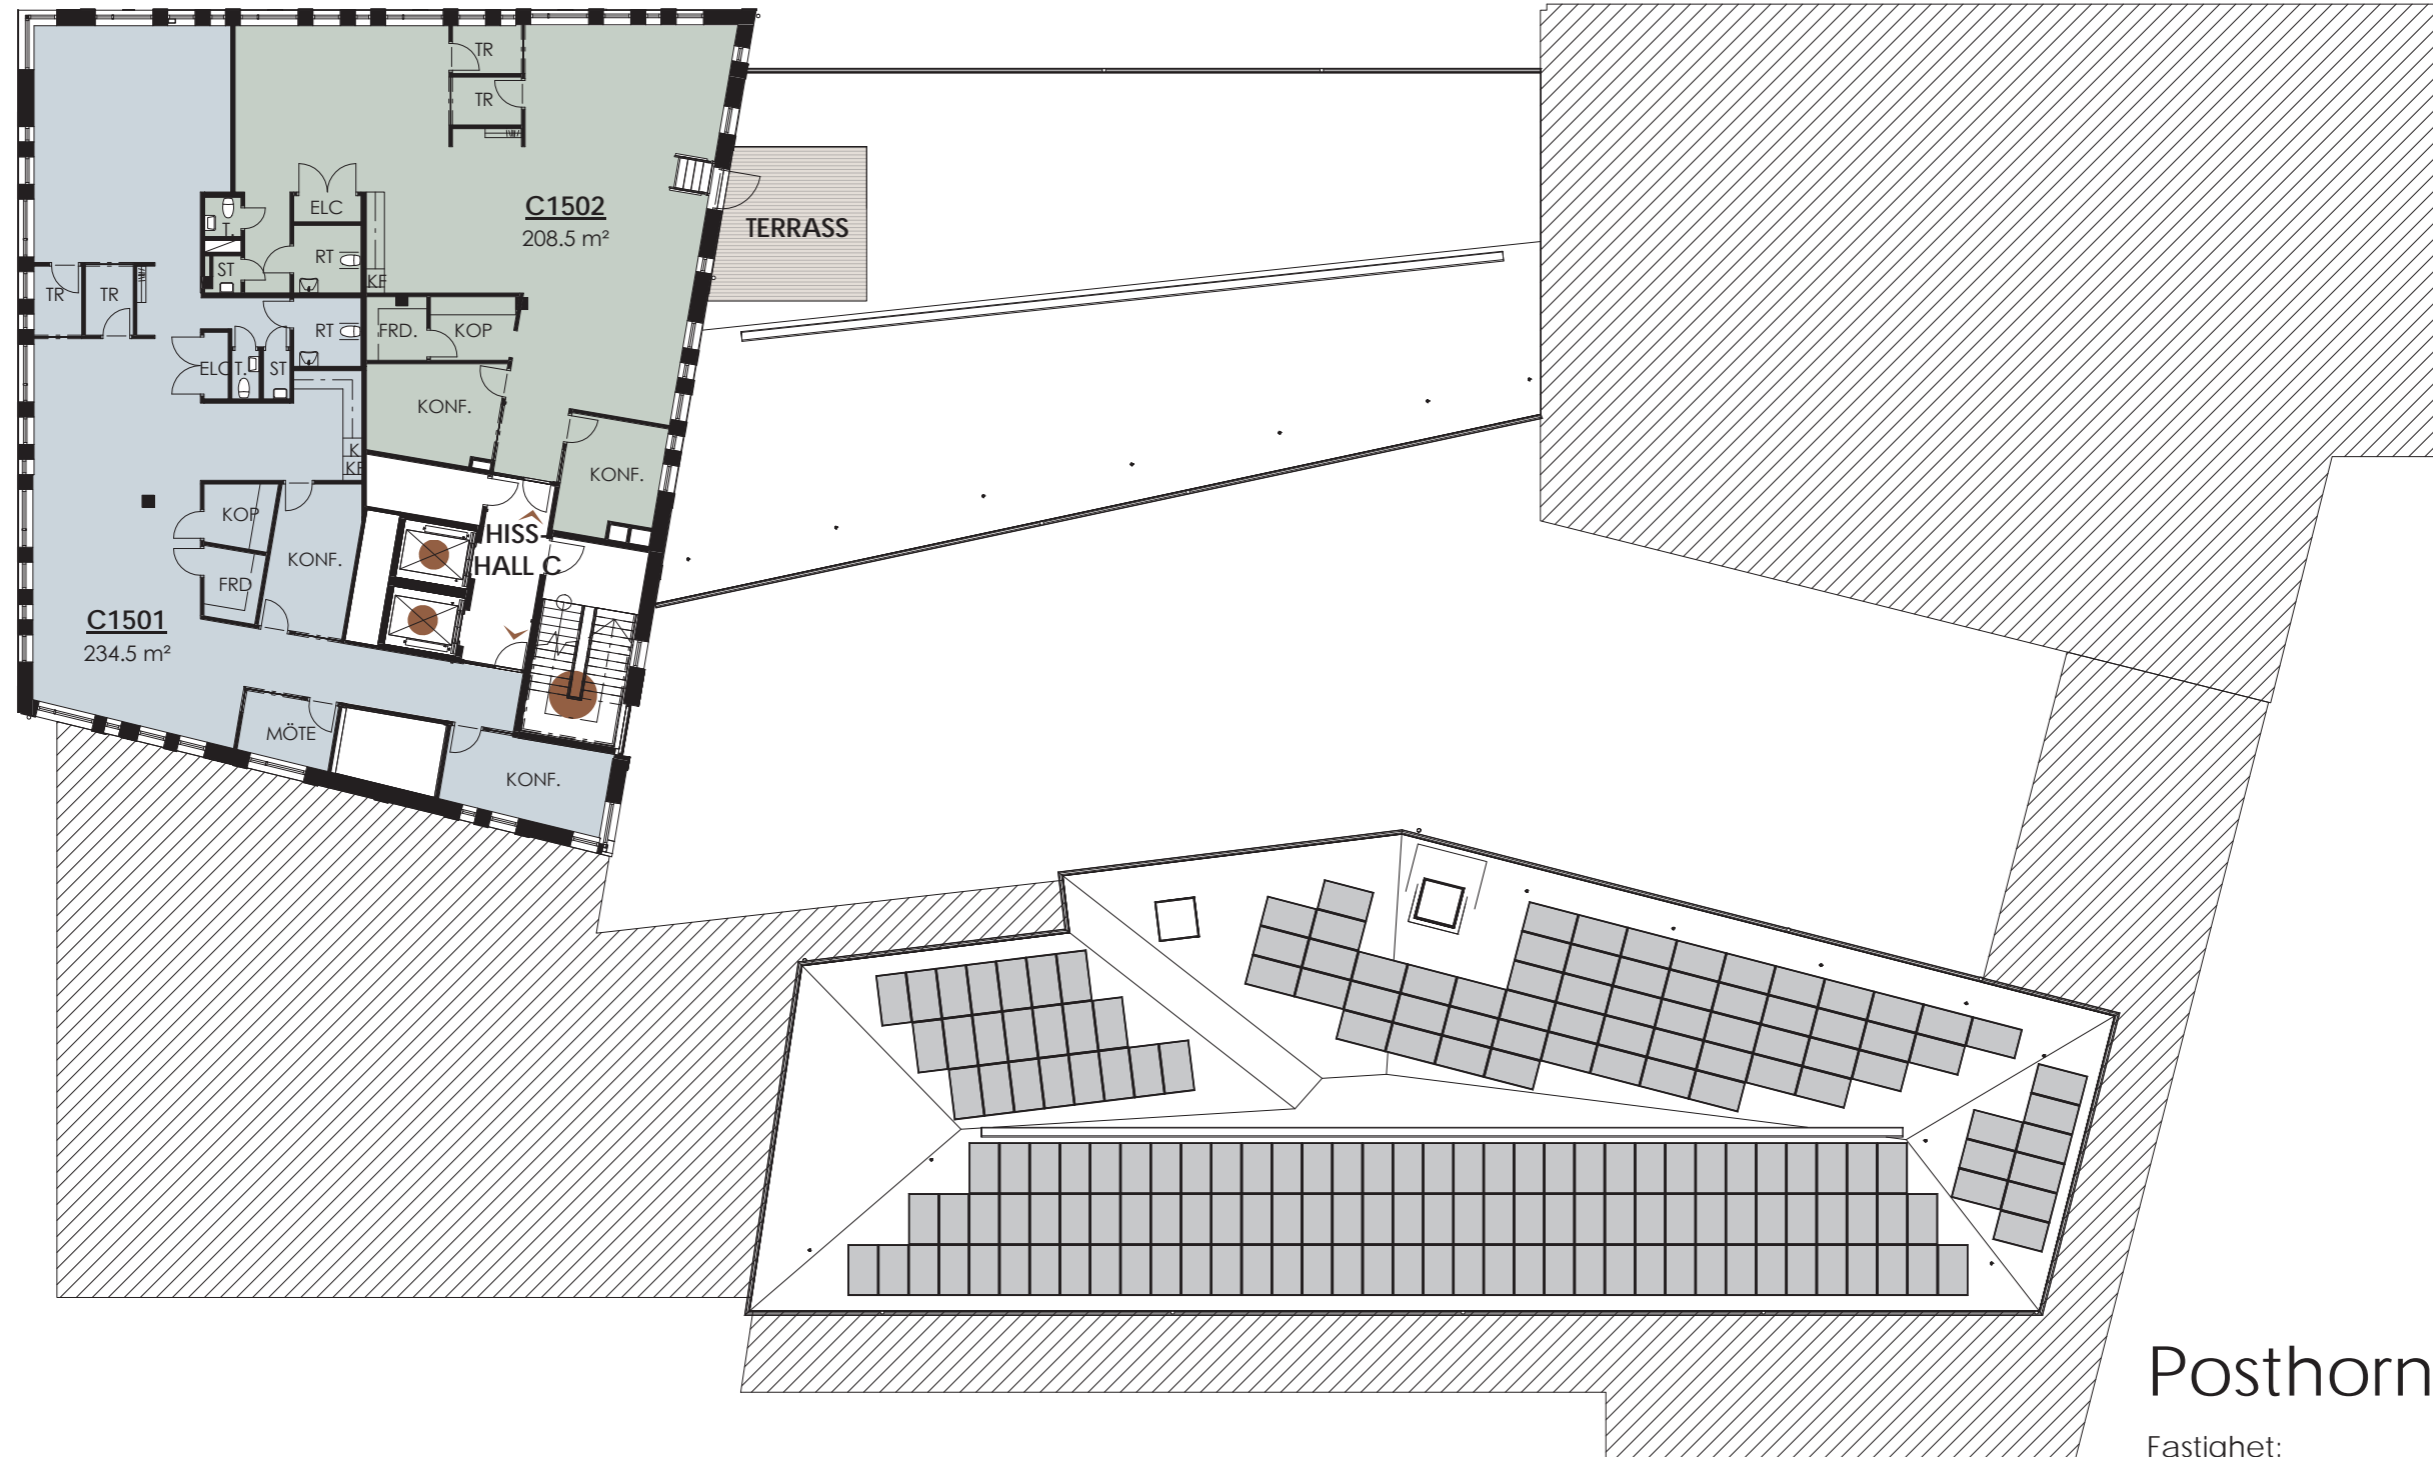


Posthornet

Fastighet:	Kv Posthornet 1
Adress	Stationsstaden, Lund
Lokalyta:	ca 444 kvm
Våning:	15 av 17
Antal lokaler:	2st

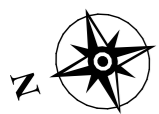

I de flesta fall kan vi anpassa våra lokaler helt efter våra blivande hyresgästers verksamhet och behov. Ta kontakt med oss så ser vi vad denna lokal har för möjlighet för en eventuell anpassning.

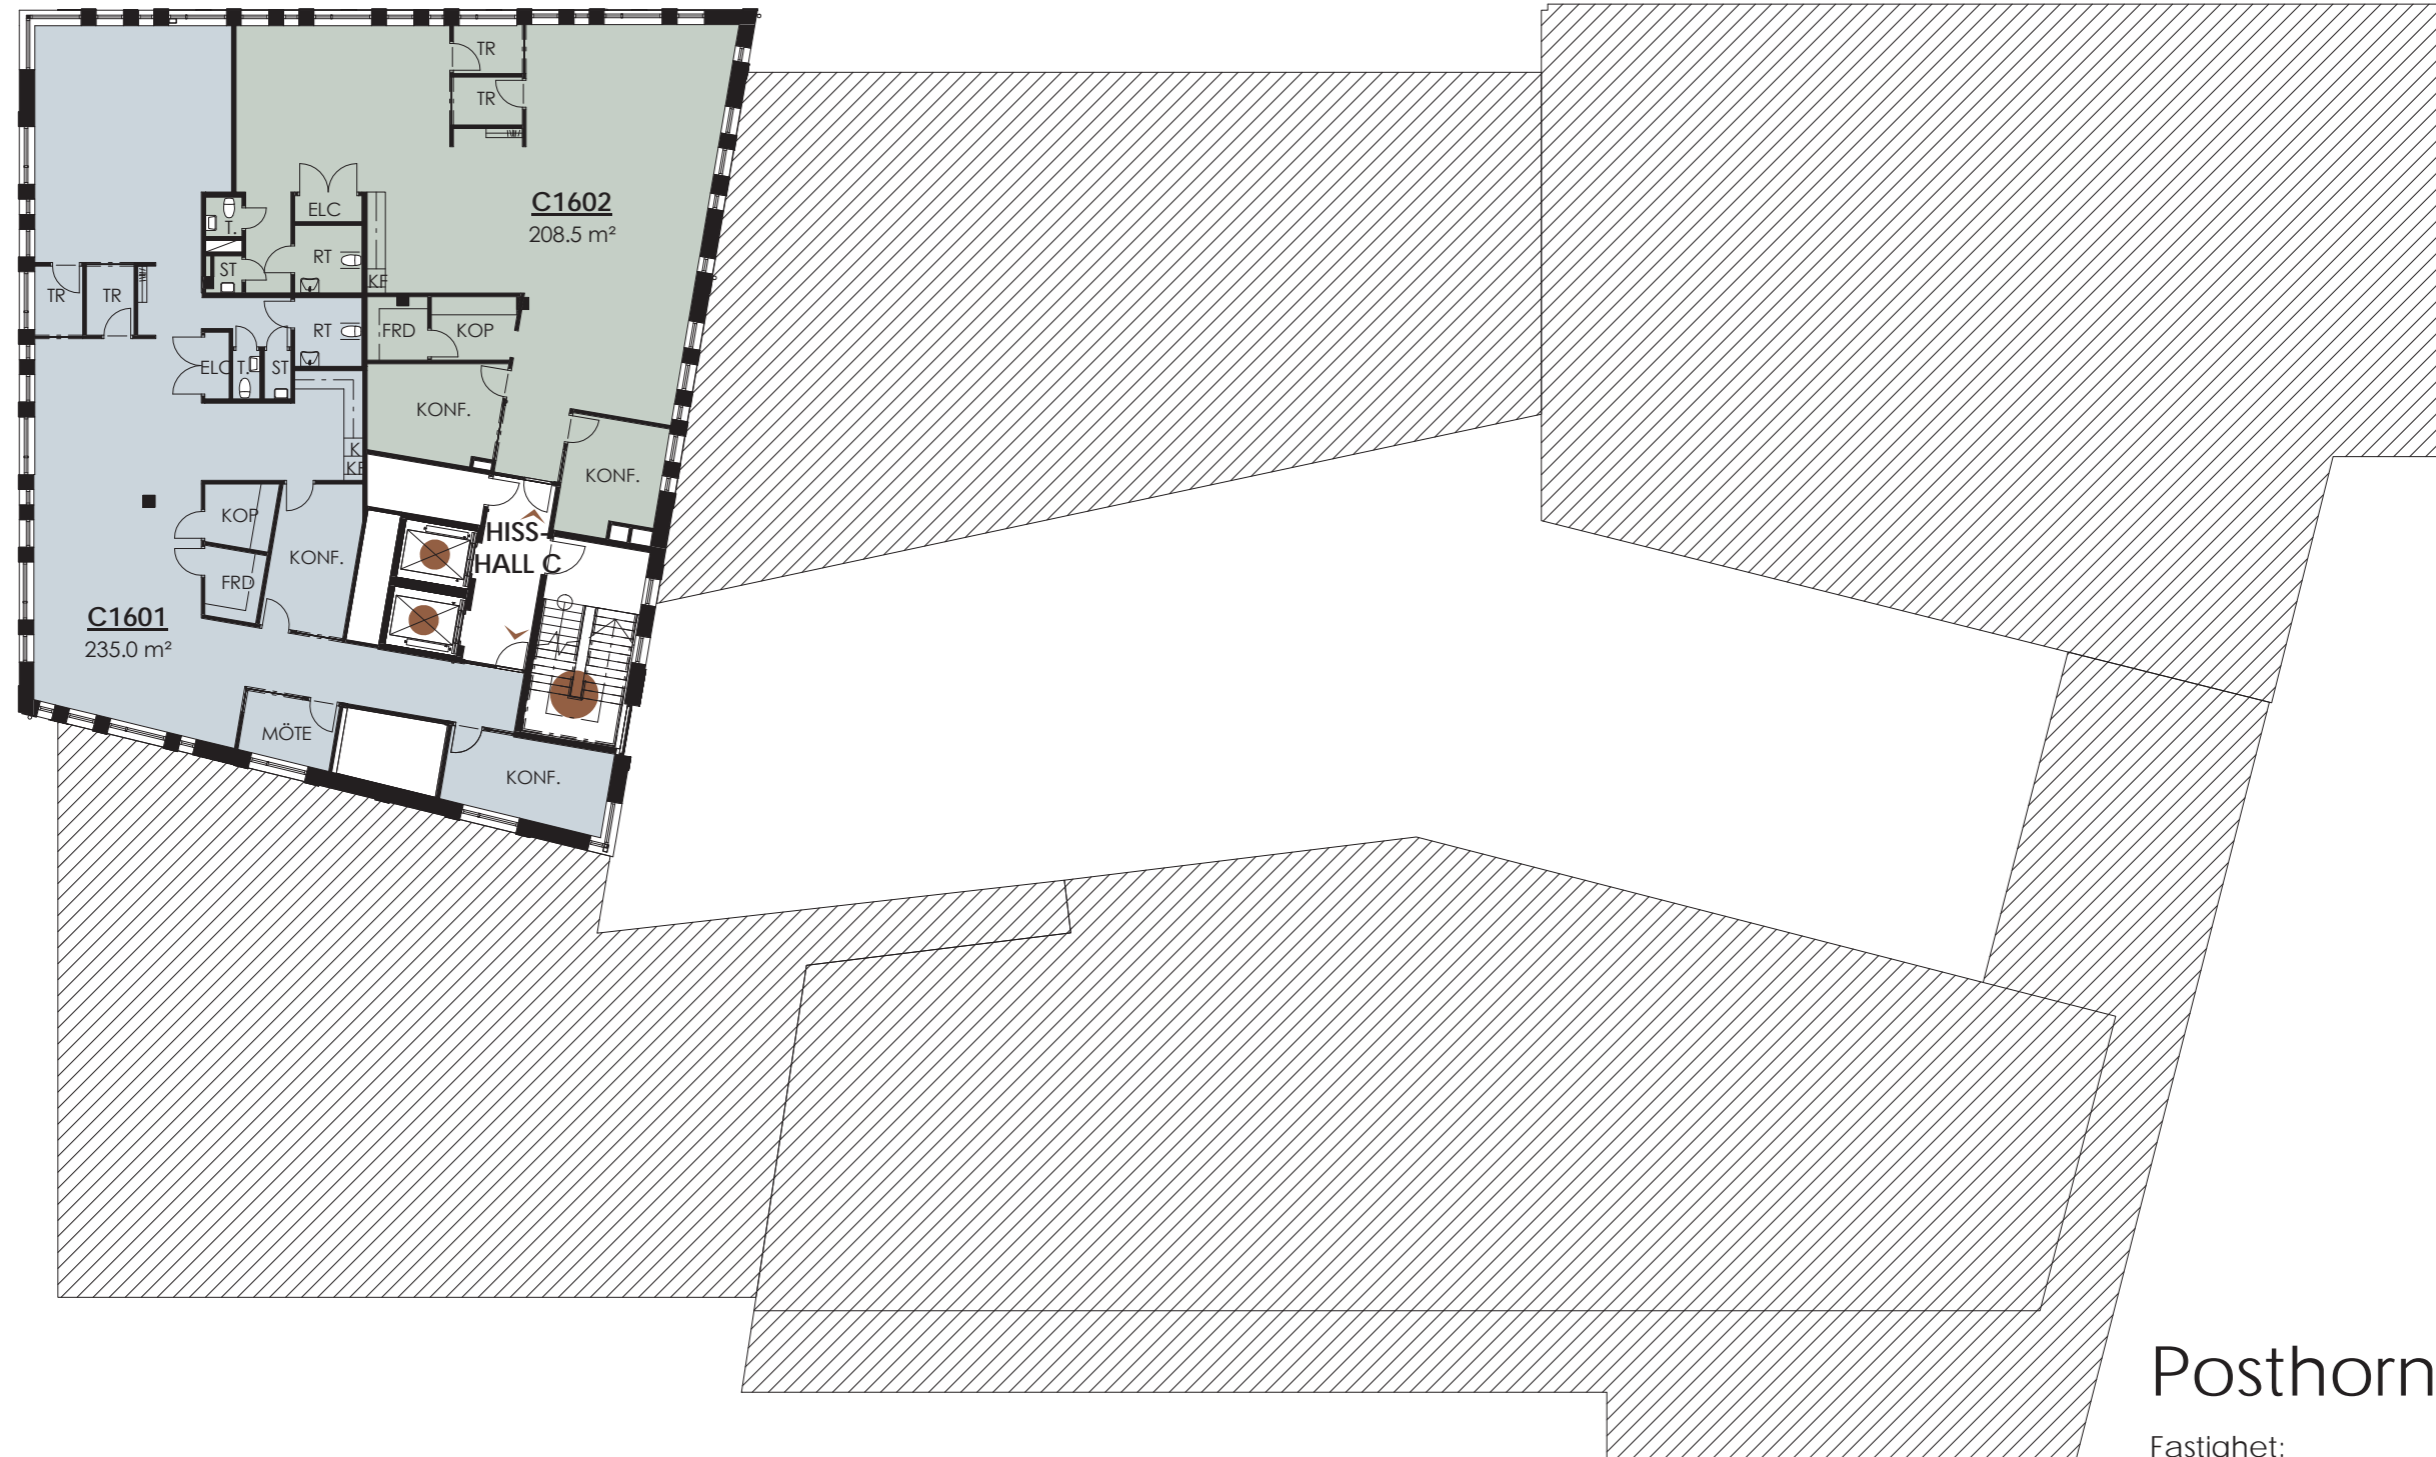

Posthornet

Fastighet:	Kv Posthornet 1
Adress	Stationsstaden, Lund
Lokalyta:	ca 444 kvm
Våning:	16 av 17
Antal lokaler:	2st

