


C1201

2149 m²

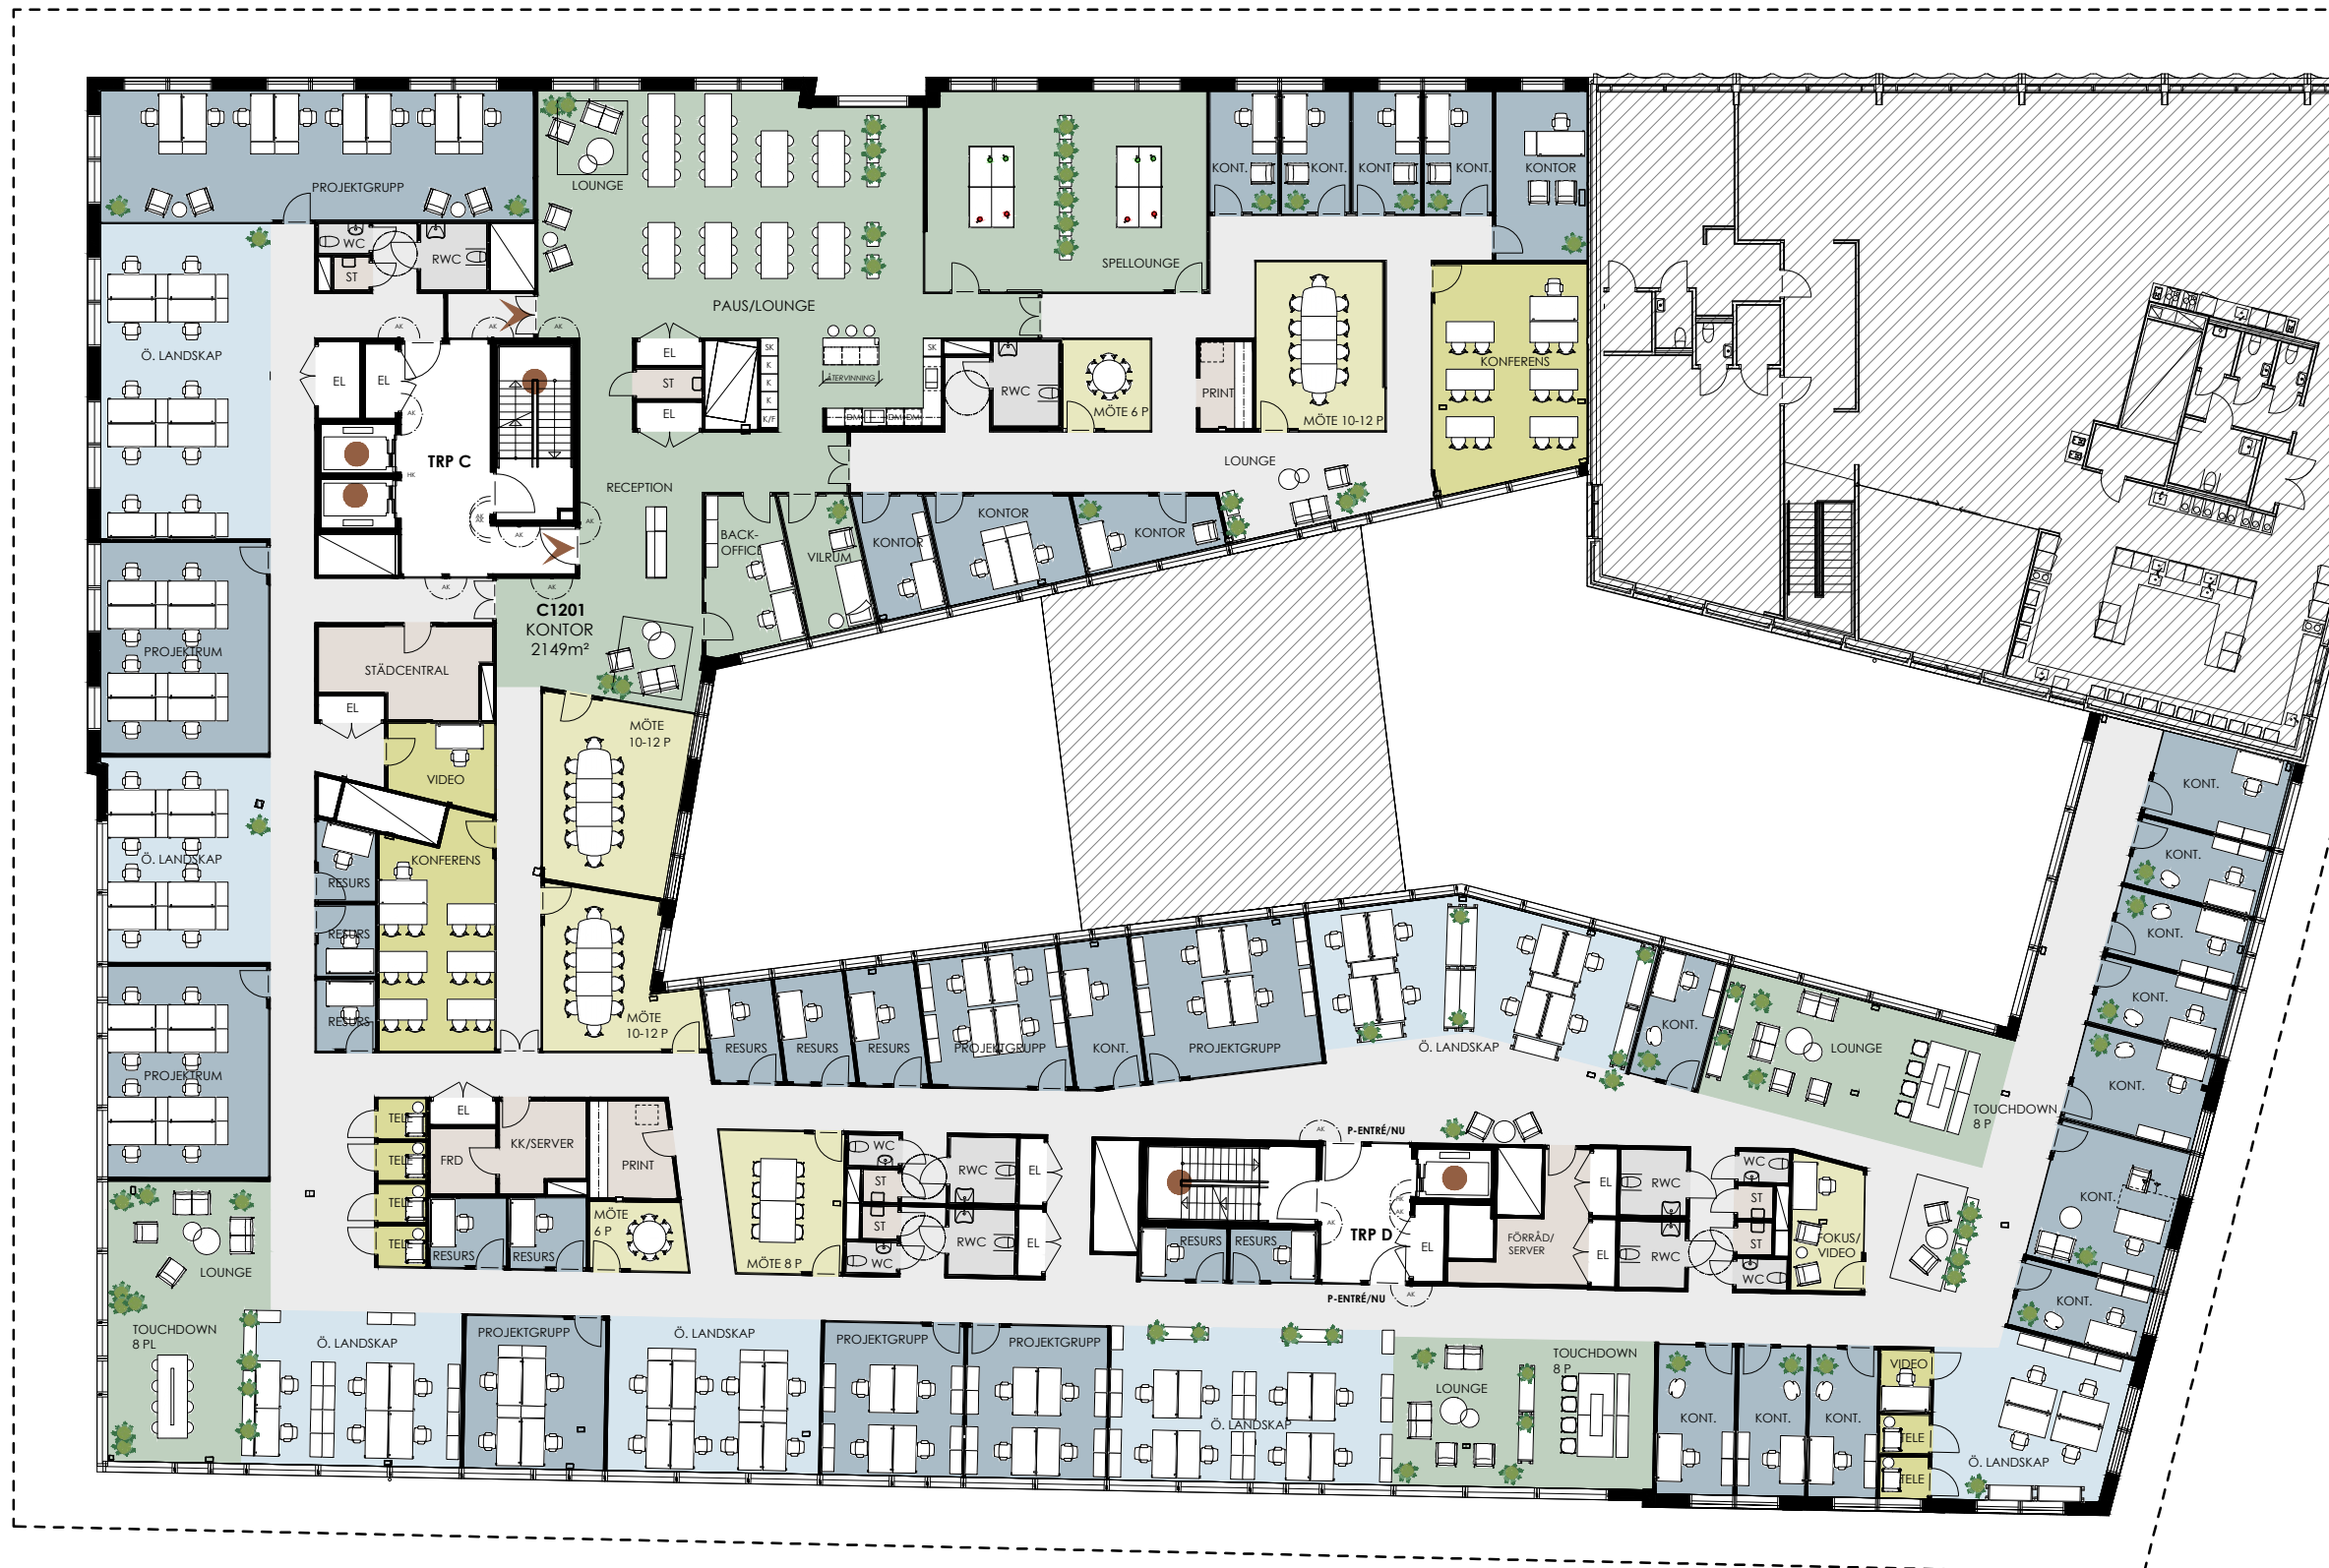

UTHYRINGSPLAN / HYRESGÄSTANPASSNING

TEKNISKA LÖSNINGAR ÄR FORTFARANDE UNDER
UTREDNING OCH KAN KOMMA ATT PÅVERKA SLUTLIG
UNDERTAKSHÖJD OCH PLANLÖSNING.

SKALA 1:200 (A3-format) METER

INFORMATION

LOKAL: C1201
PLAN: PLAN 12
LOA: 2149 m²


ÖVRIGT:

- ENTRÉ
- KOMMUNIKATION

PROJEKT
KV. POSTHORNET 1,
LUND
ORIENTERINGSGRÄNS



POSTHORNET

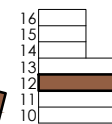

FASTIGHETSÄGARE & UTHYRNING

Wihlborgs

SCHELEVÄGEN 17, 223 70 LUND
TEL: 046-590 62 00

ARKITEKT
KAMIKAZE ARKITEKTER AB
ENGELBREKTSGATAN 7, 211 33 MALMÖ
TEL: 076-162 60 13