

## Stenåldersgatan 9

Fastighet:



Kv Stenåldern 7

Adress

Stenåldersgatan 9

I de flesta fall kan vi anpassa våra lokaler helt efter våra blivande hyresgästers verksamhet och behov. Ta kontakt med oss så ser vi vad denna lokal har för möjlighet för en eventuell anpassning.

 **Wihlborgs**

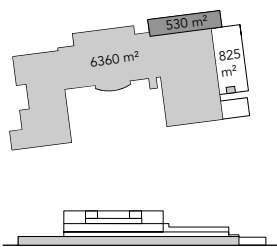
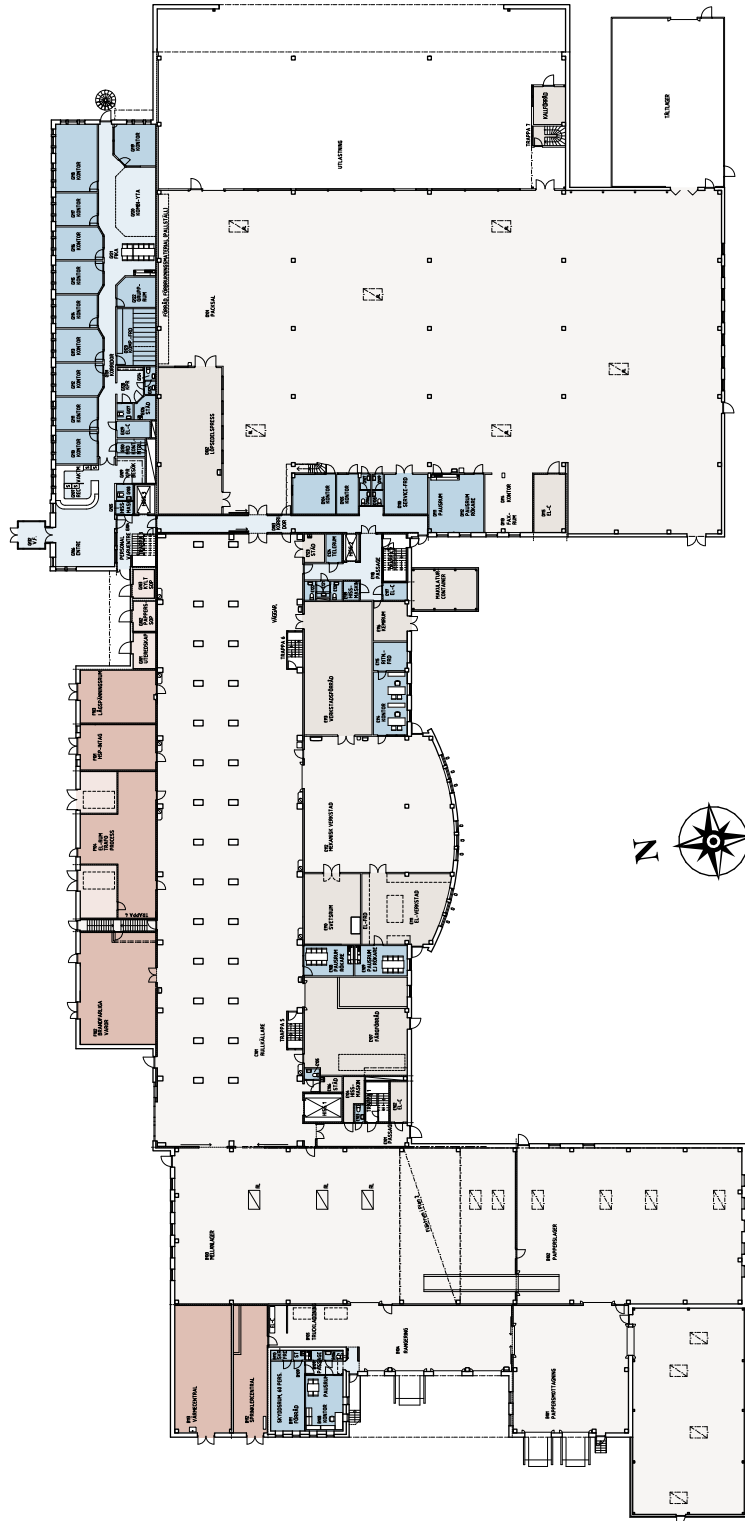


## Stenåldersgatan 9

Fastighet:	Kv Stenåldern 7
Adress	Stenåldersgatan 9
Lokalyta:	ca 6890 m <sup>2</sup> BTA
Kontor:	ca 530 m <sup>2</sup> BTA
Produktion/lager:	ca 6360 (+ 825 tak) m <sup>2</sup> BTA
Våning	1 av 5



I de flesta fall kan vi anpassa våra lokaler helt efter våra blivande hyresgästers verksamhet och behov. Ta kontakt med oss så ser vi vad denna lokal har för möjlighet för en eventuell anpassning.

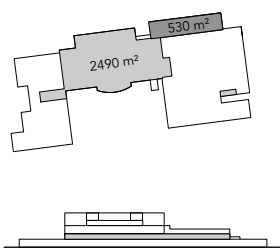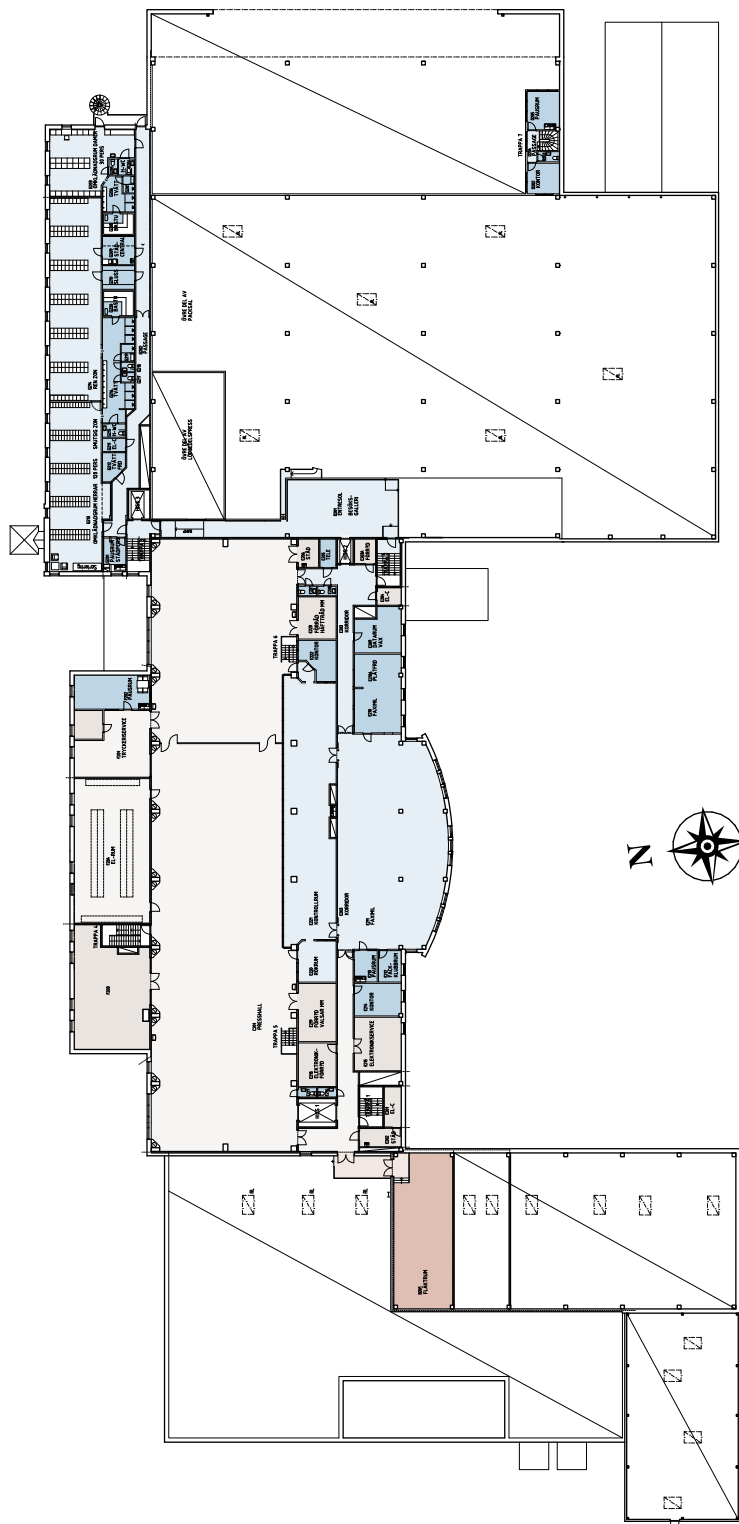


## Stenåldersgatan 9

Fastighet:	Kv Stenåldern 7
Adress	Stenåldersgatan 9
Lokalarea:	ca 3020 m <sup>2</sup> BTA
Kontor:	ca 530 m <sup>2</sup> BTA
Produktion/lager:	ca 2490 m <sup>2</sup> BTA
Våning	2 av 5

I de flesta fall kan vi anpassa våra lokaler helt efter våra blivande hyresgästers verksamhet och behov. Ta kontakt med oss så ser vi vad denna lokal har för möjlighet för en eventuell anpassning.



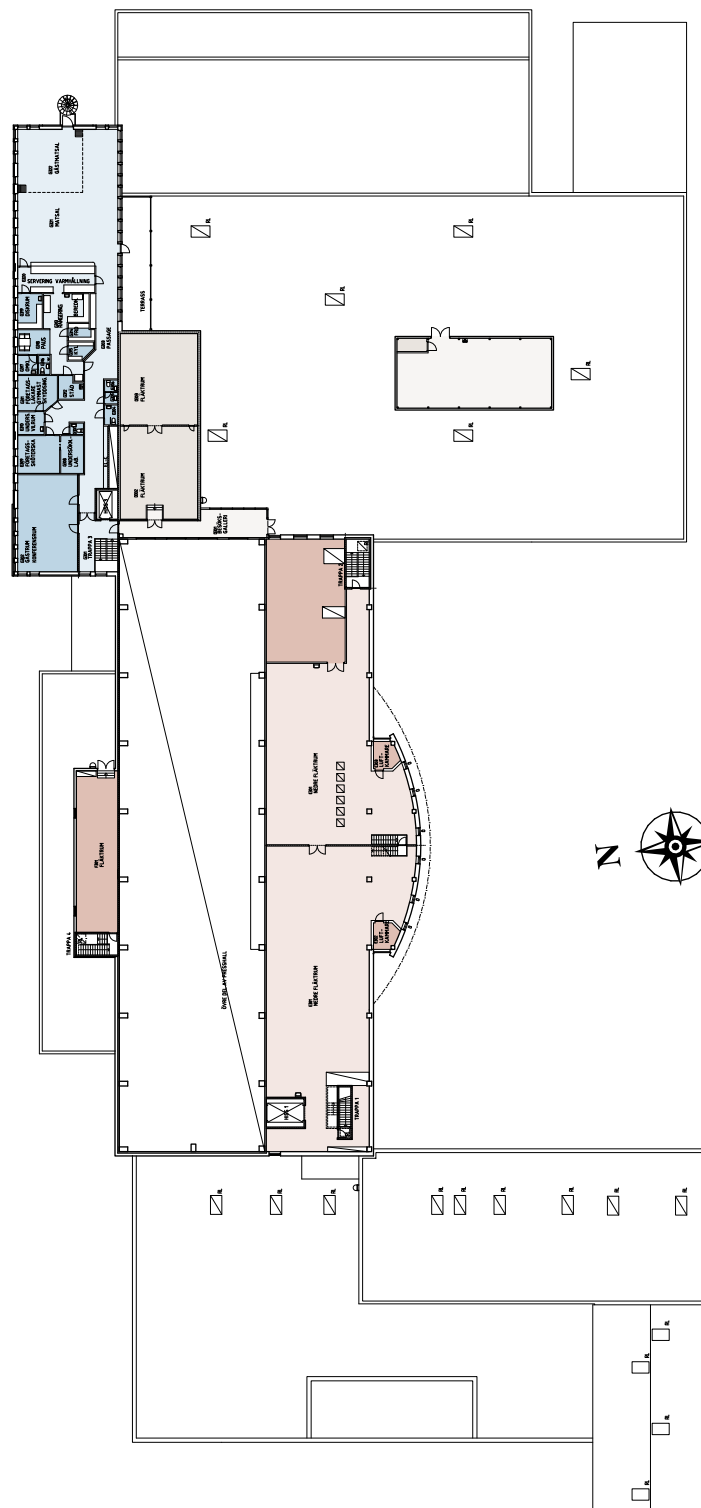

## Stenåldersgatan 9

Fastighet:	Kv Stenåldern 7
Adress	Stenåldersgatan 9
Lokalyta:	ca 1815 m <sup>2</sup>
Kontor:	ca 530 m <sup>2</sup> BTA
Produktion/lager:	ca 1310 m <sup>2</sup> BTA
Våning	3 av 5

I de flesta fall kan vi anpassa våra lokaler helt efter våra blivande hyresgästers verksamhet och behov. Ta kontakt med oss så ser vi vad denna lokal har för möjlighet för en eventuell anpassning.

