




PLAN 10


1:200

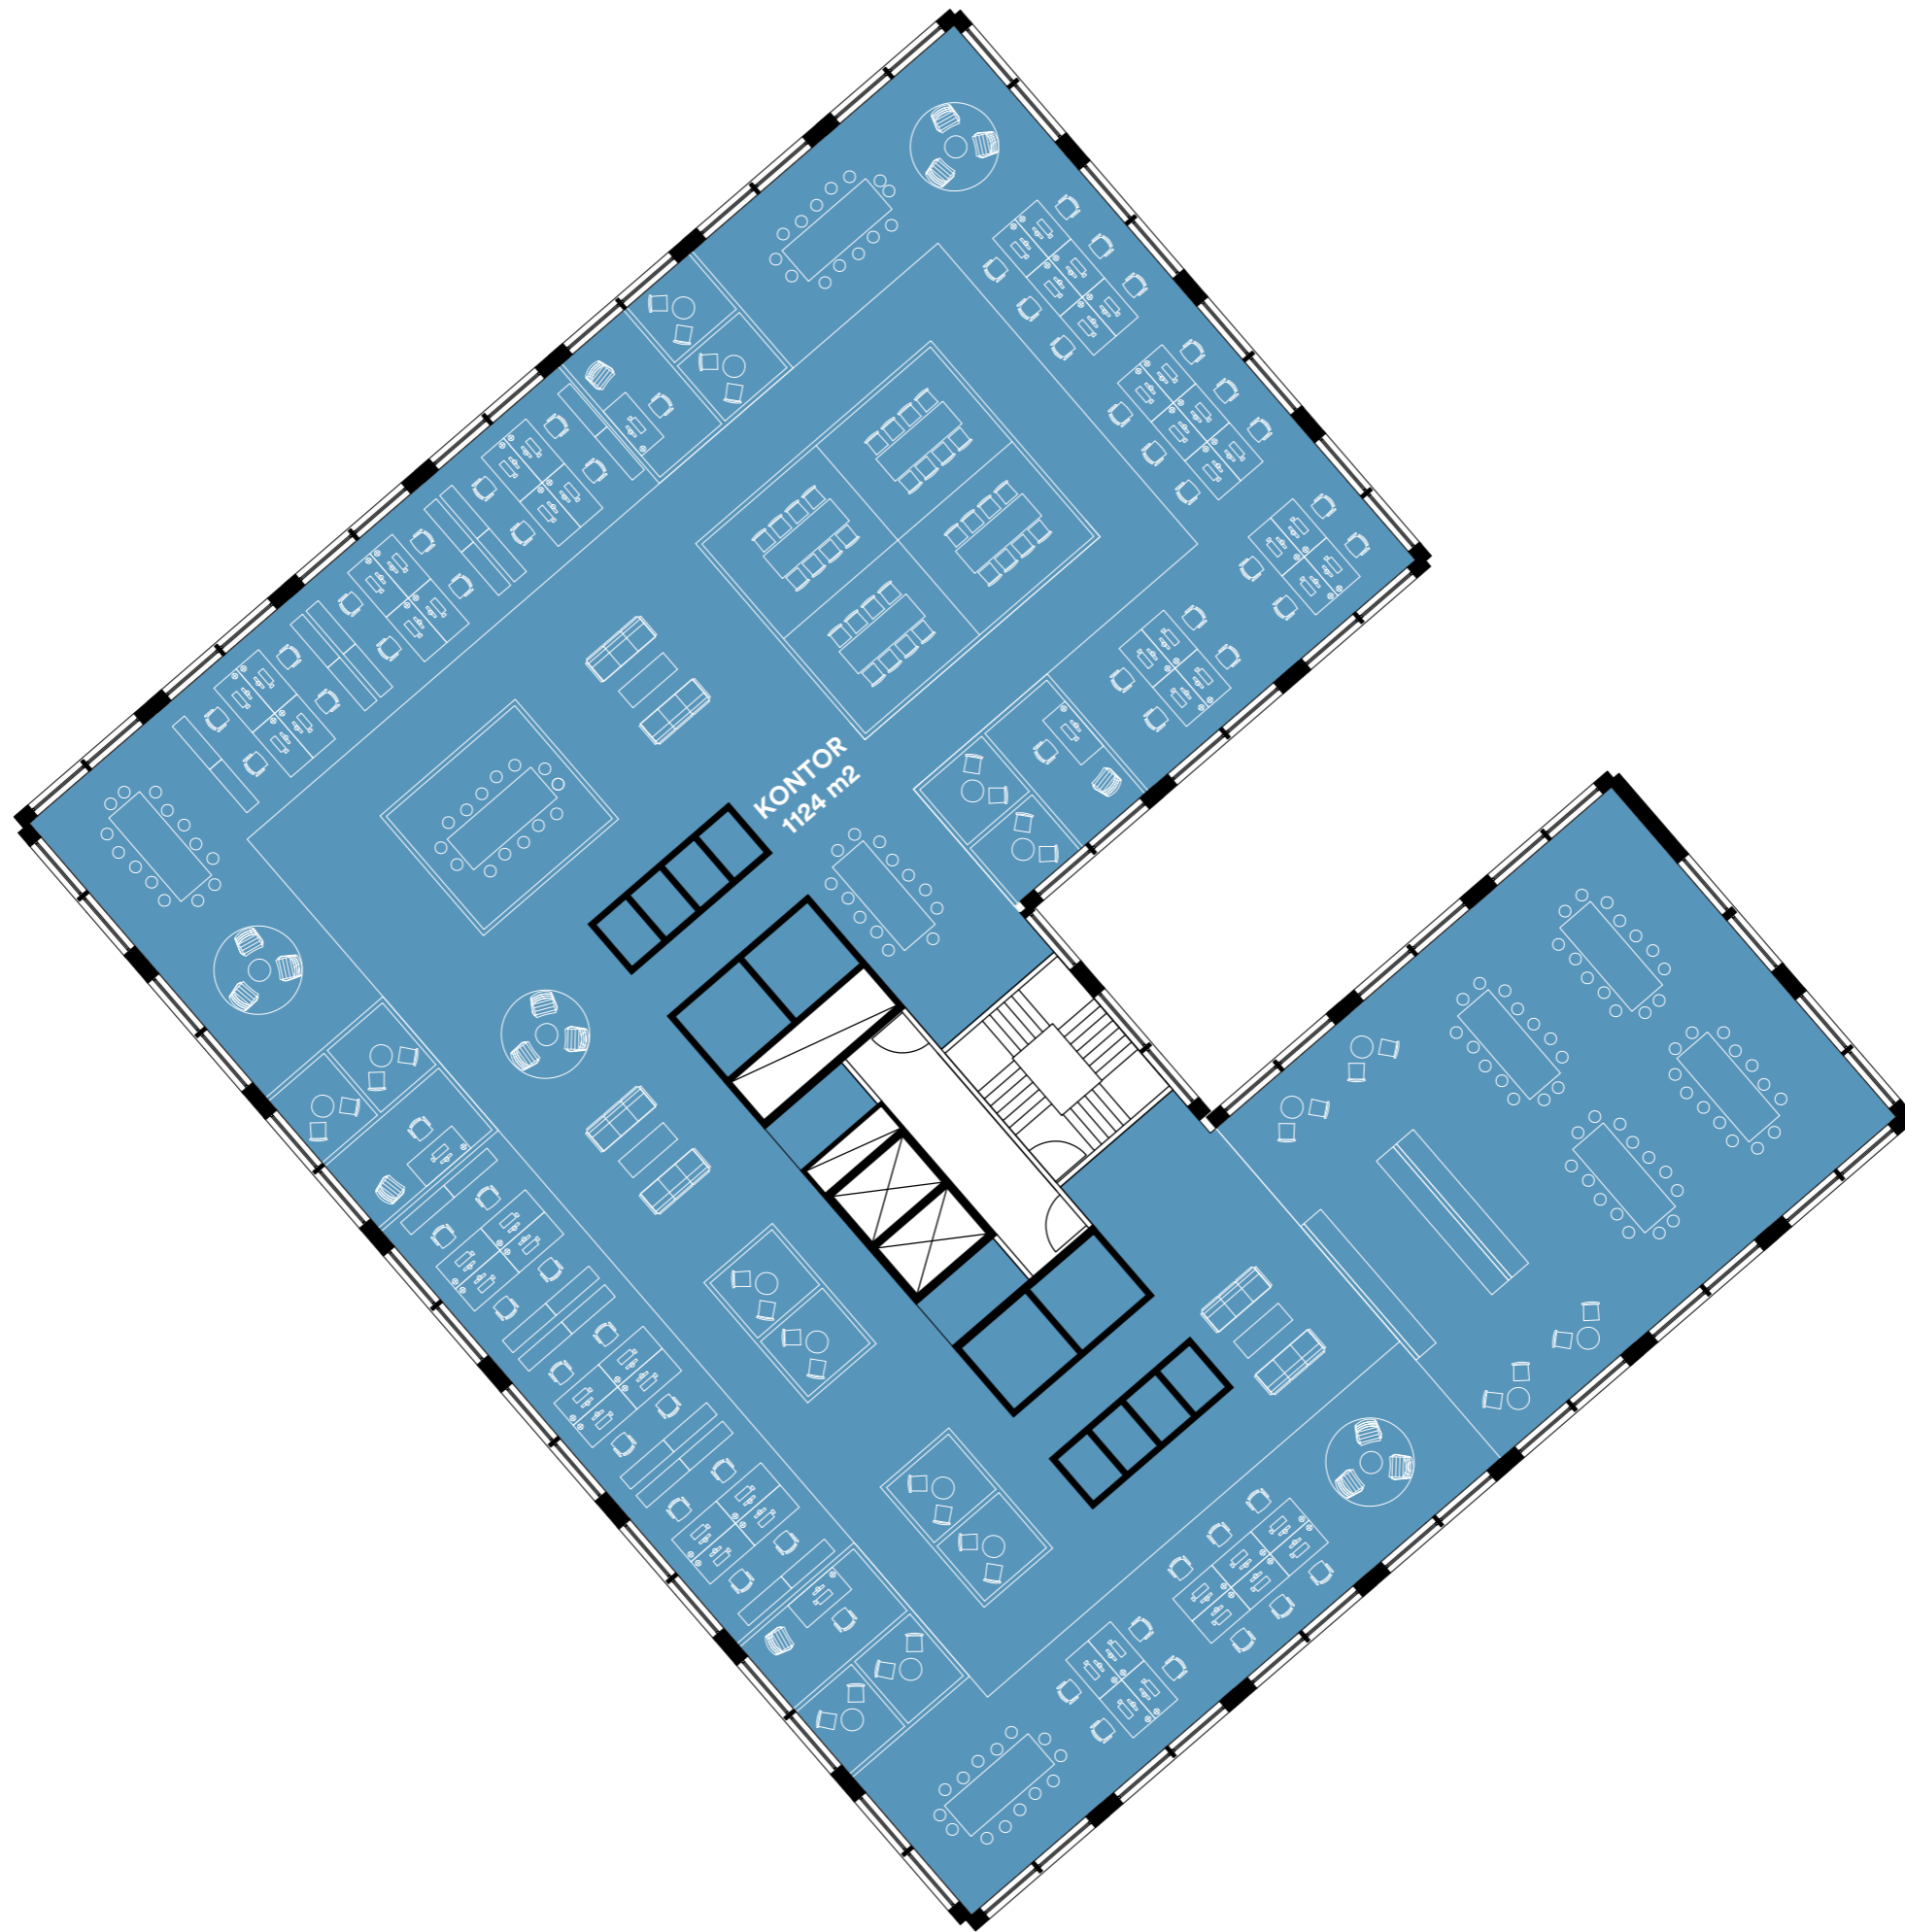

PLAN 11

1124 m2 - 60 arbetsplatser


1:200

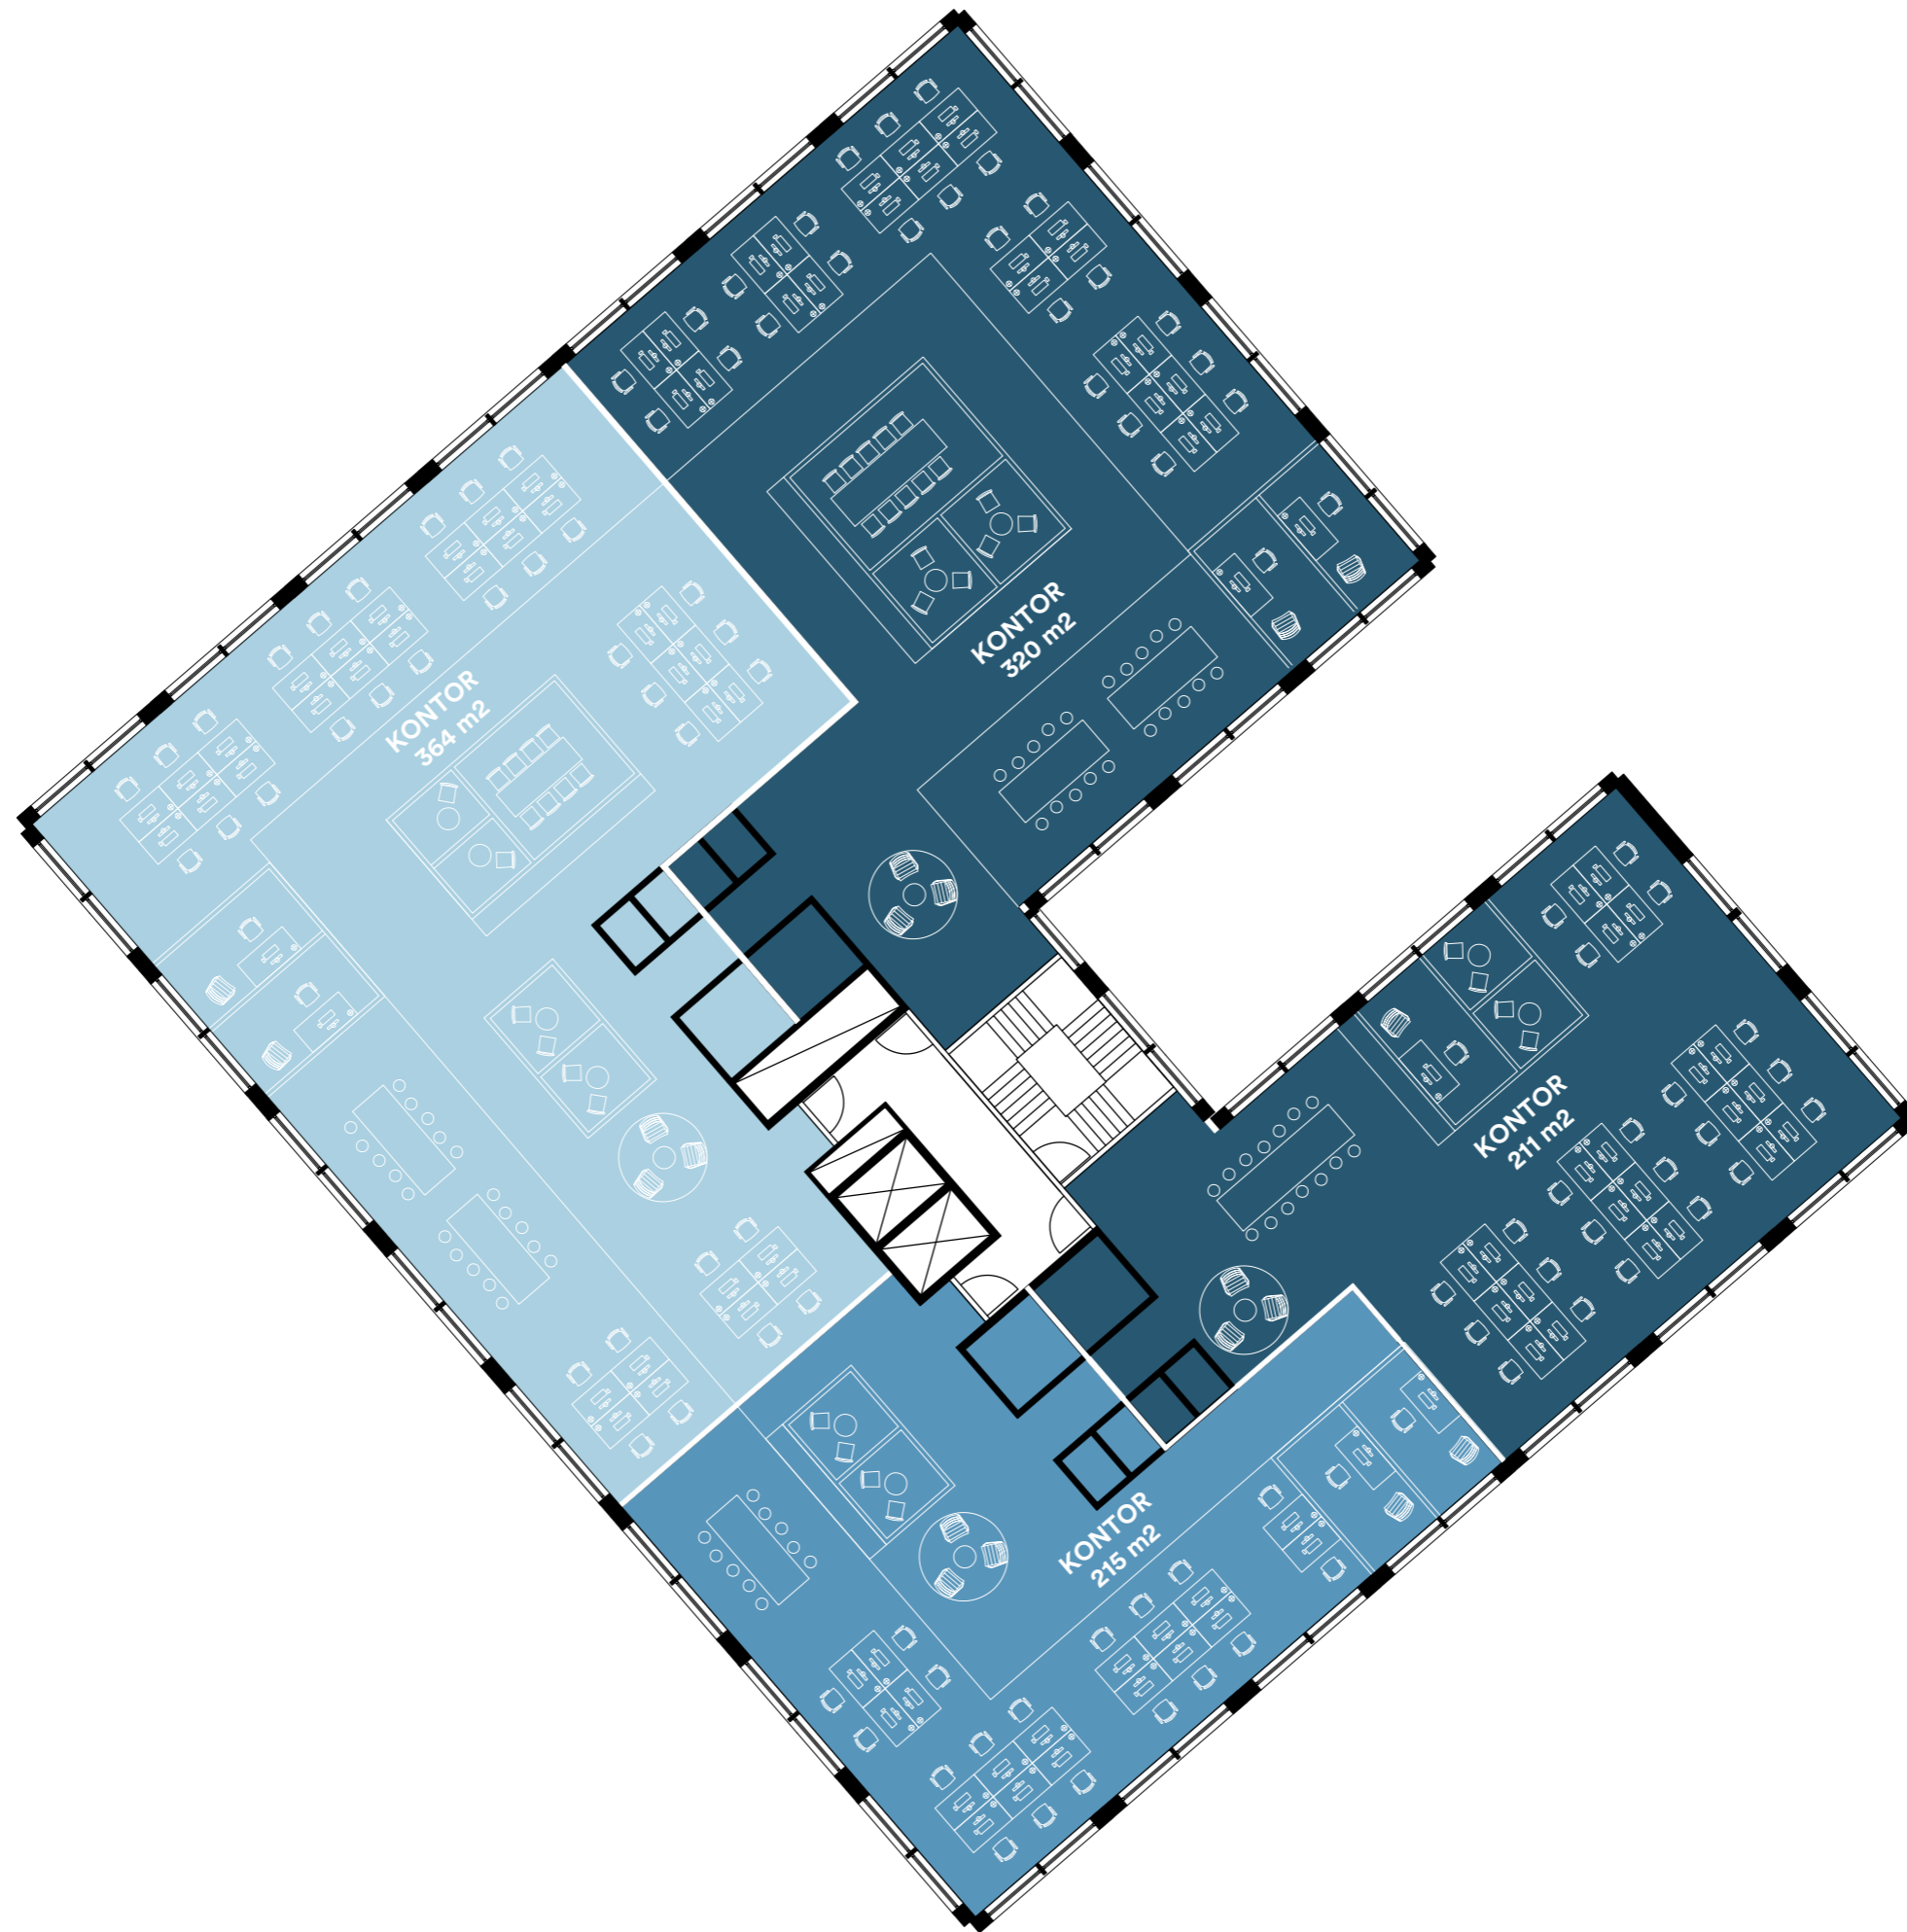

PLAN 12

320 m2 - 26 arbetsplatser
364 m2 - 28 arbetsplatser
215 m2 - 20 arbetsplatser
211 m2 - 23 arbetsplatser


1:200

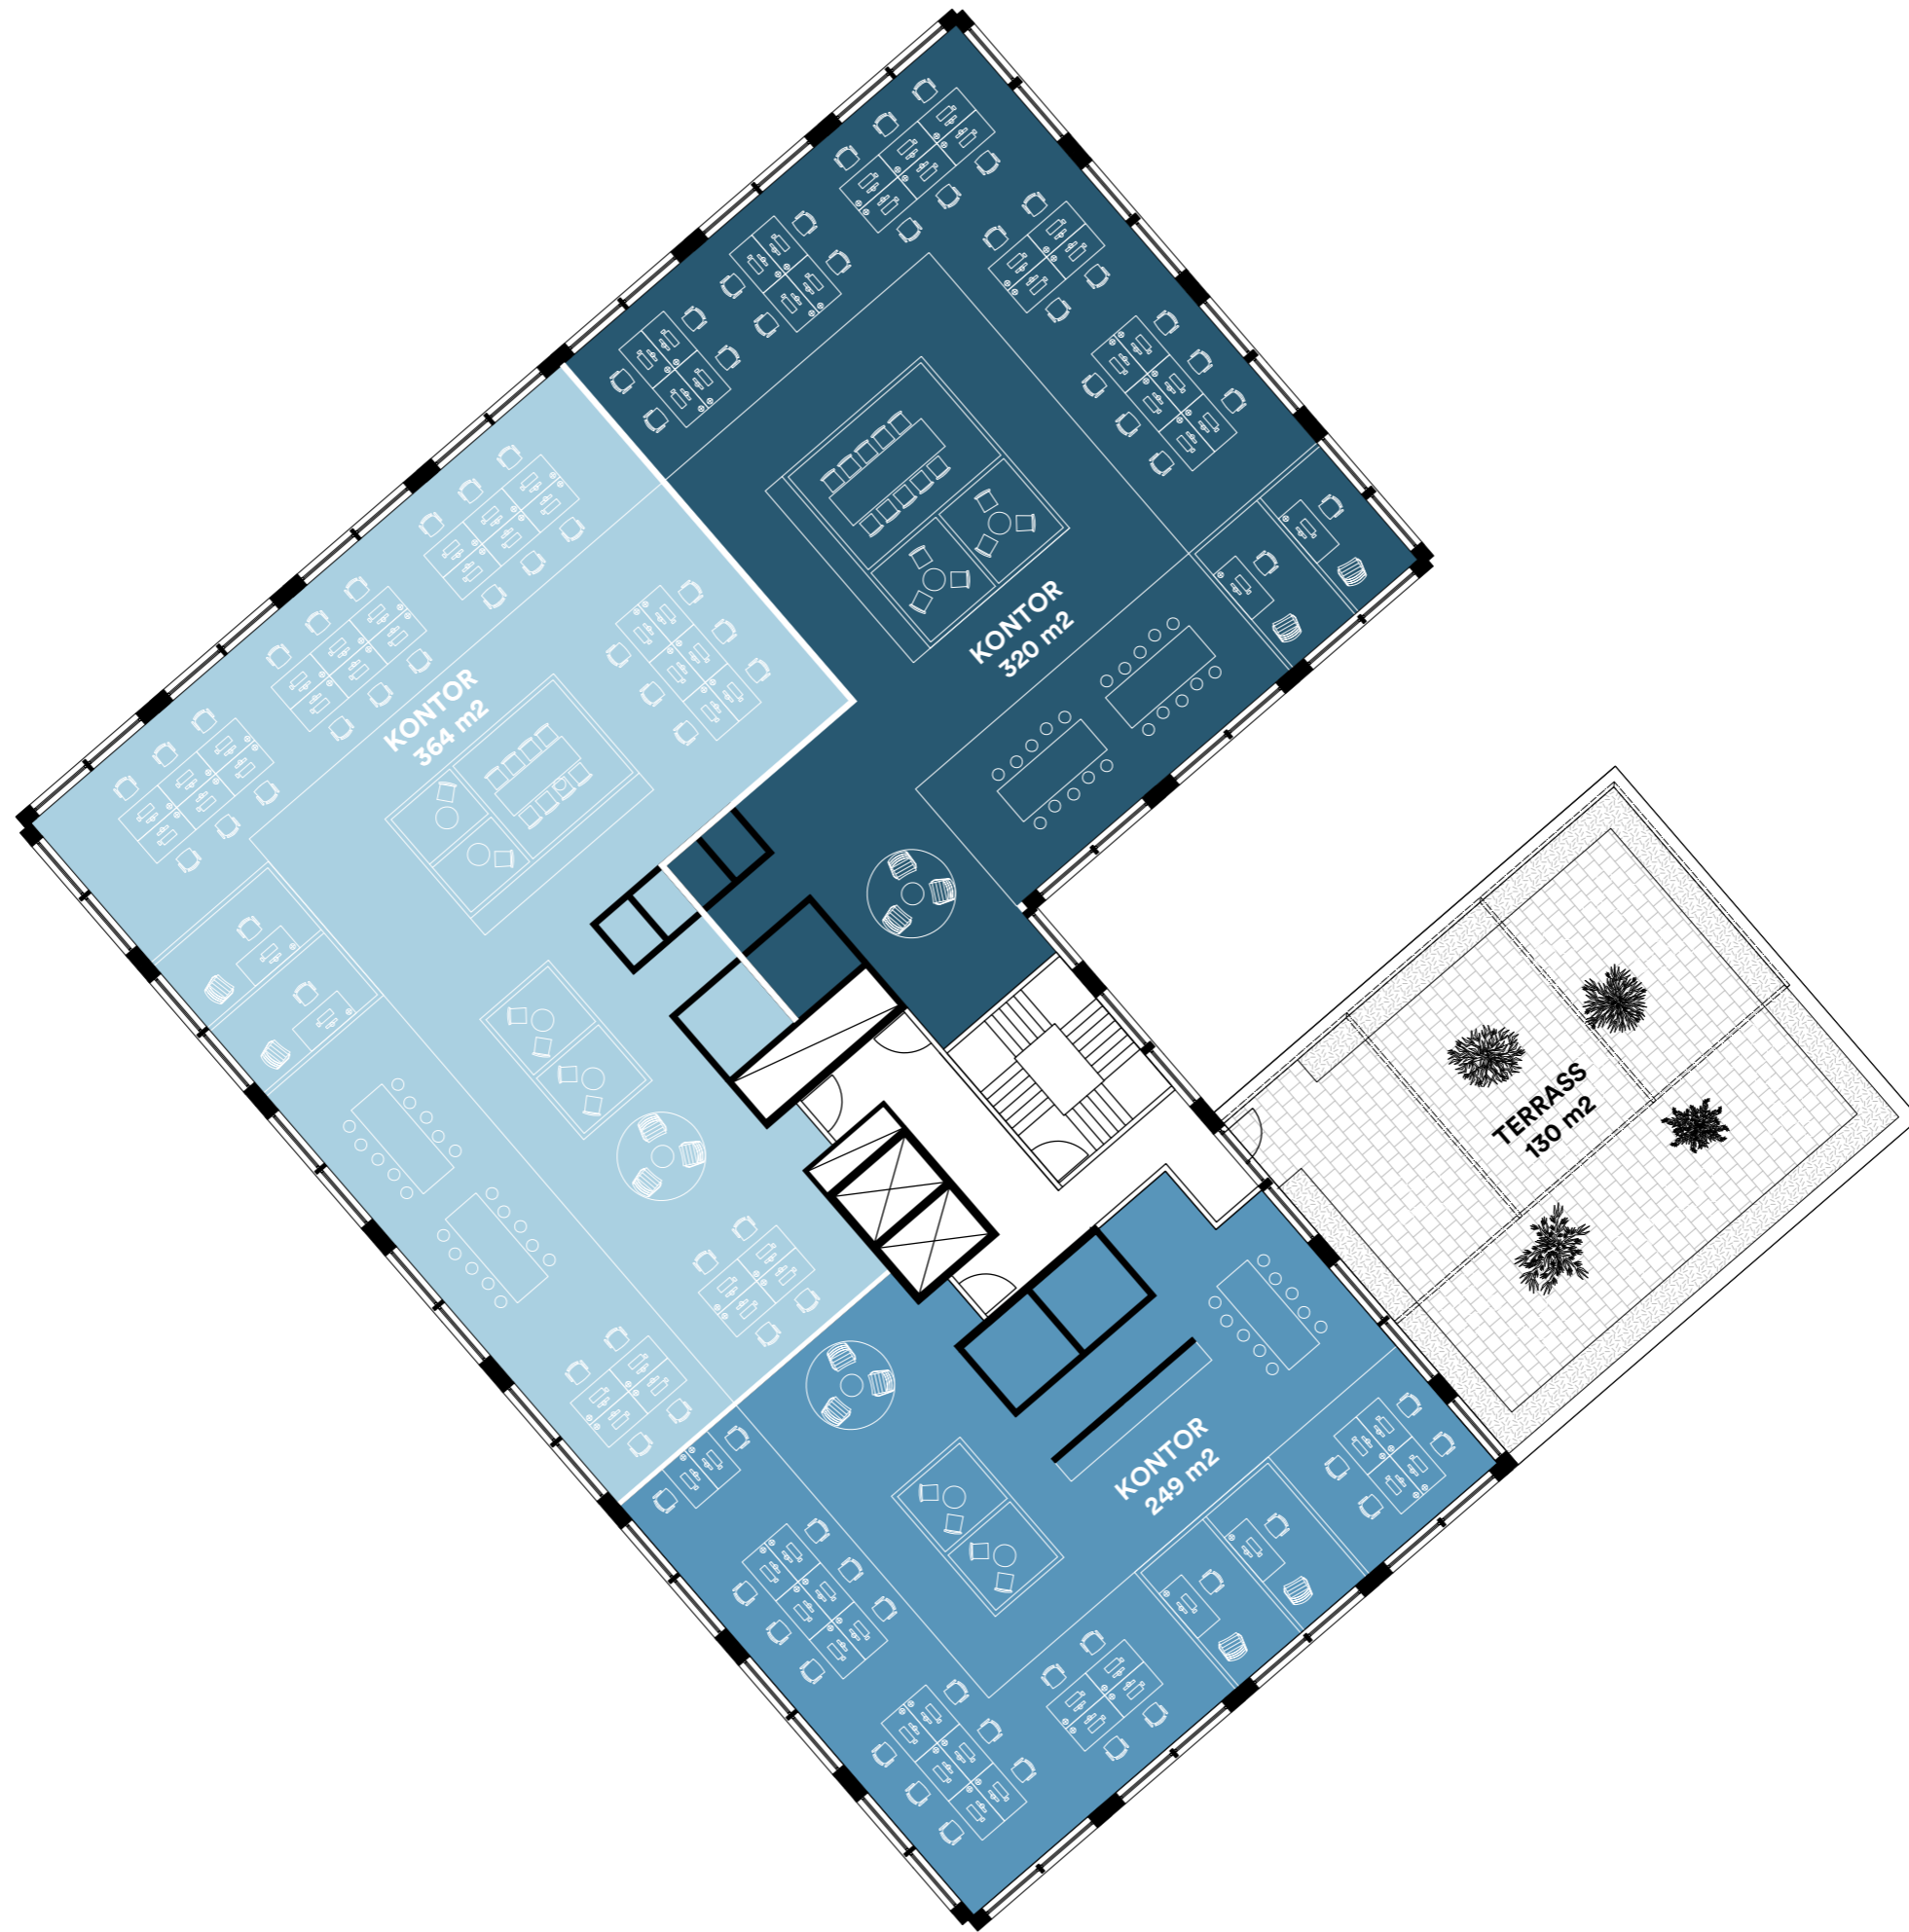

PLAN 13

320 m2 - 26 arbetsplatser
364 m2 - 28 arbetsplatser
249 m2 - 24 arbetsplatser

1:200

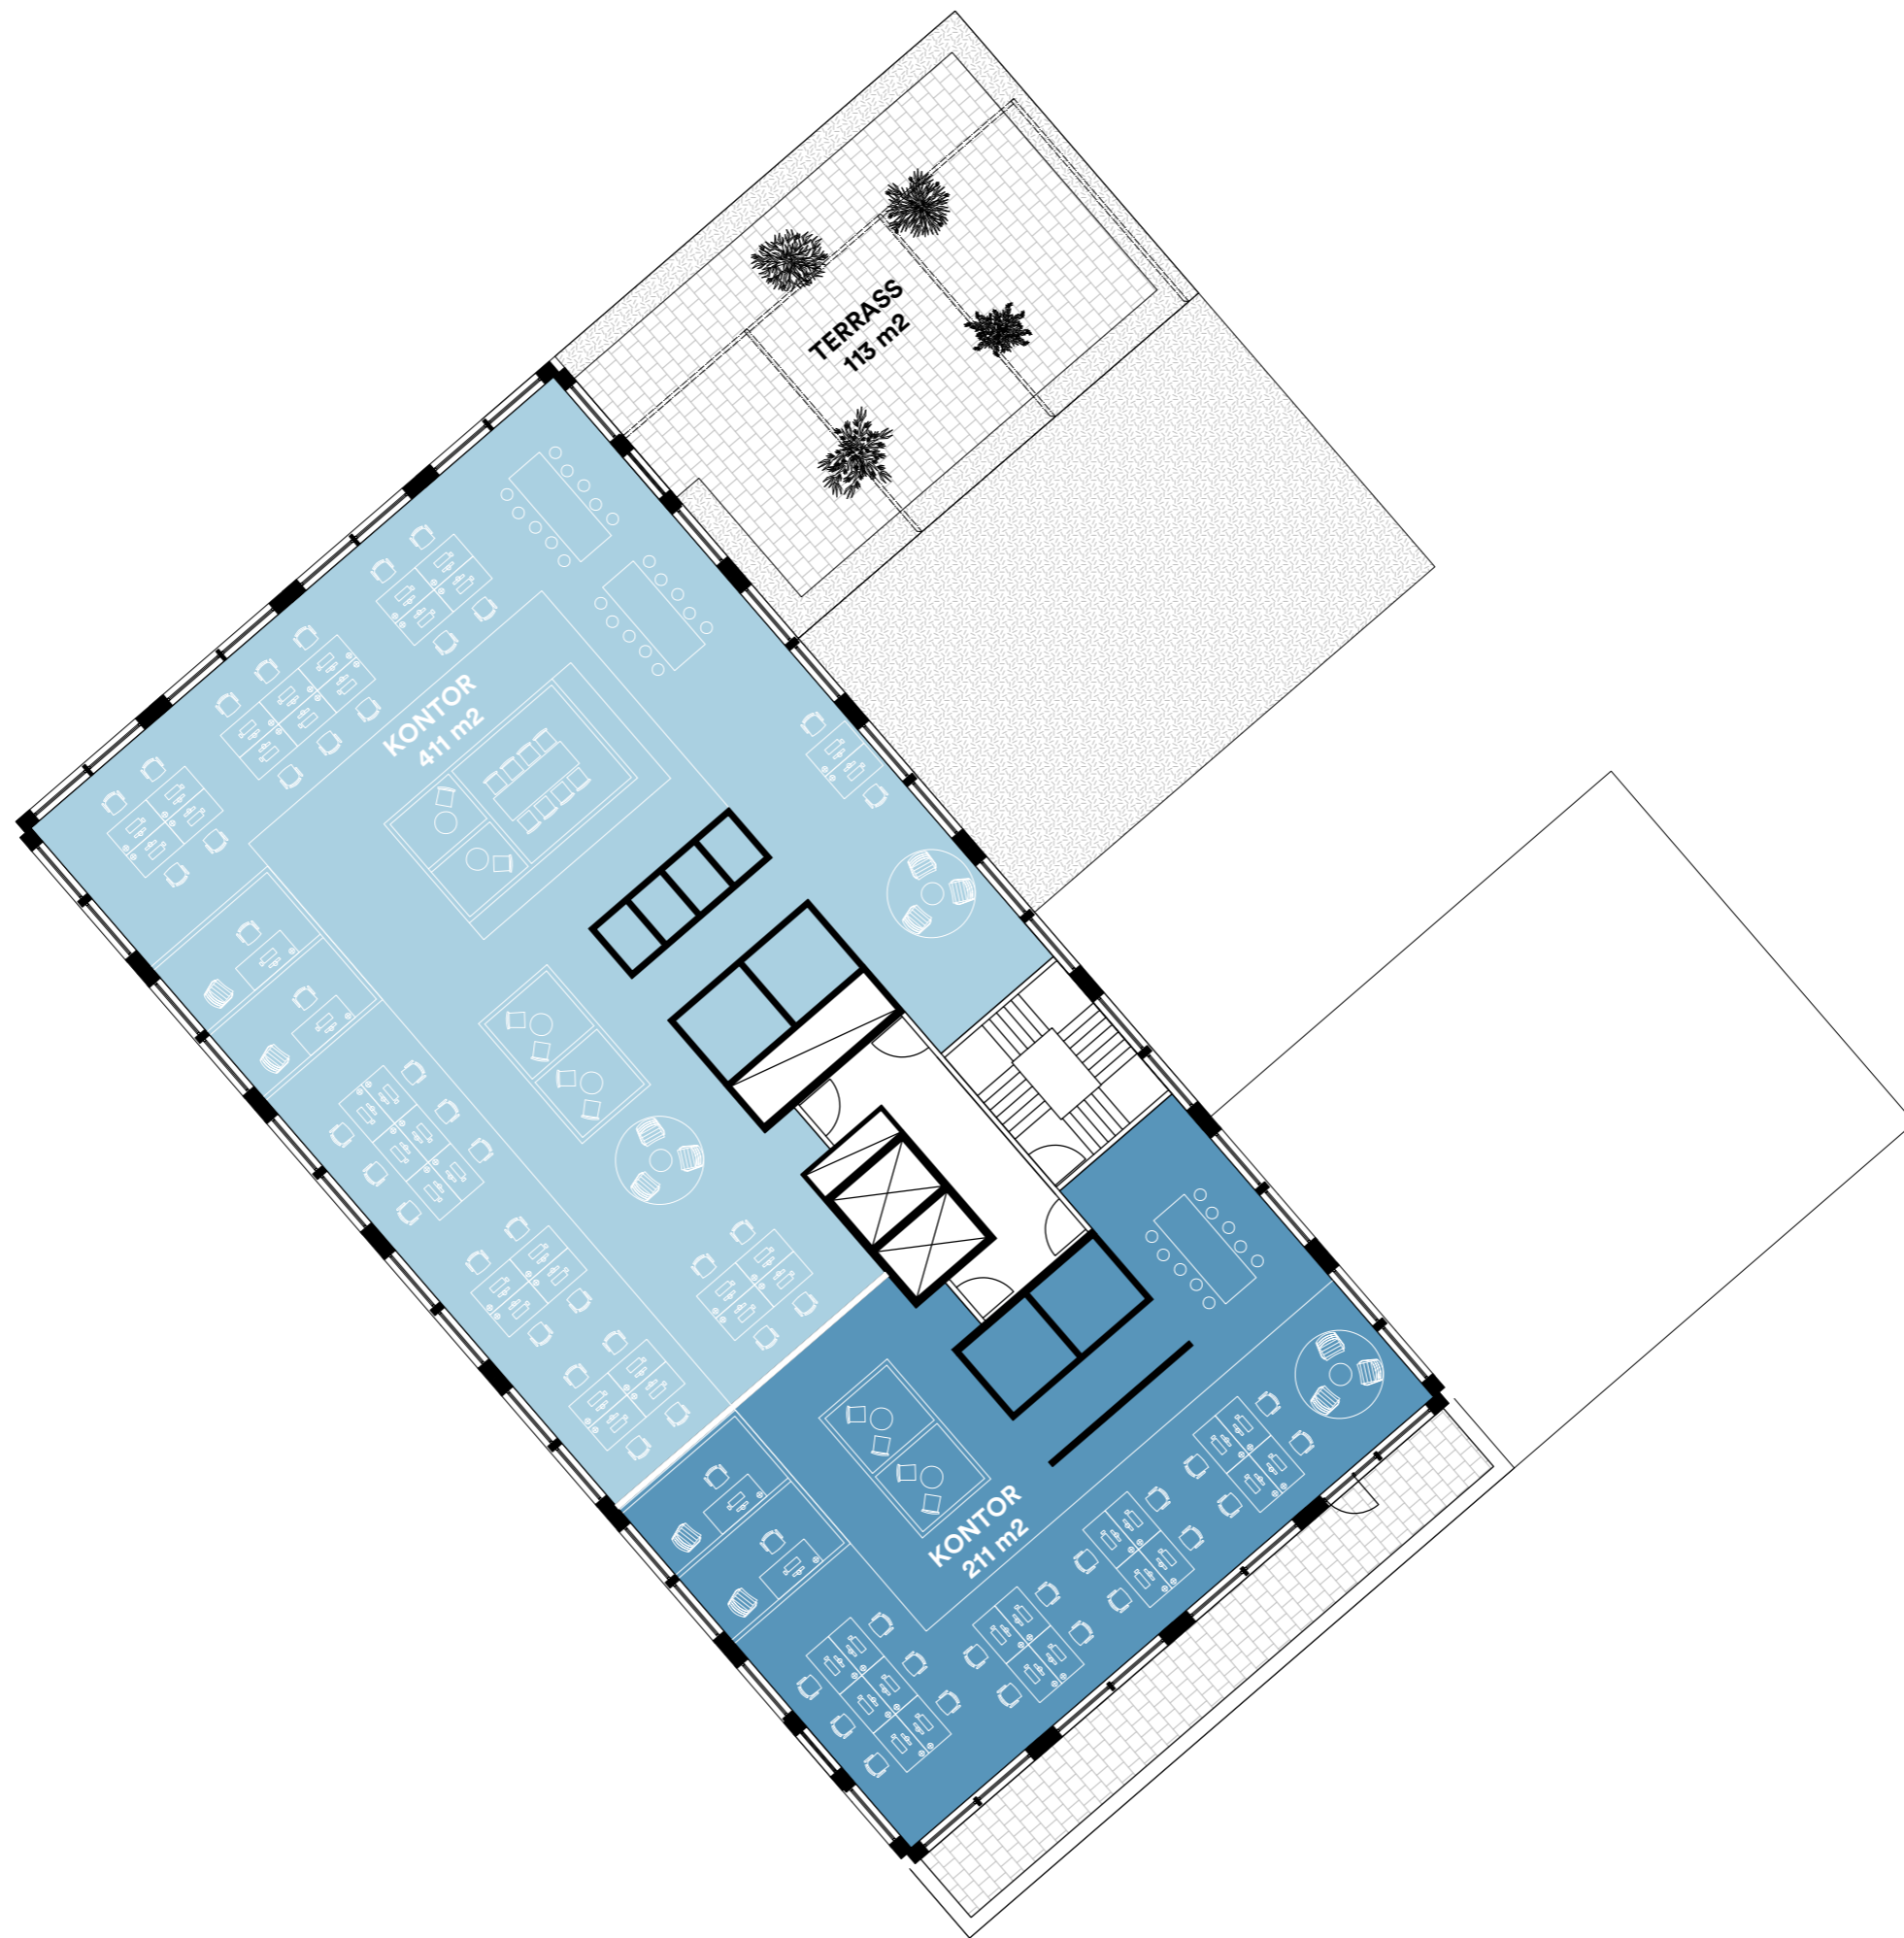

PLAN 14

411 m2 - 32 arbetsplatser
211 m2 - 24 arbetsplatser

1:200




PLAN 15

235 m2 - 22 arbetsplatser
152 m2 - 14 arbetsplatser

1:200

SITPLAN

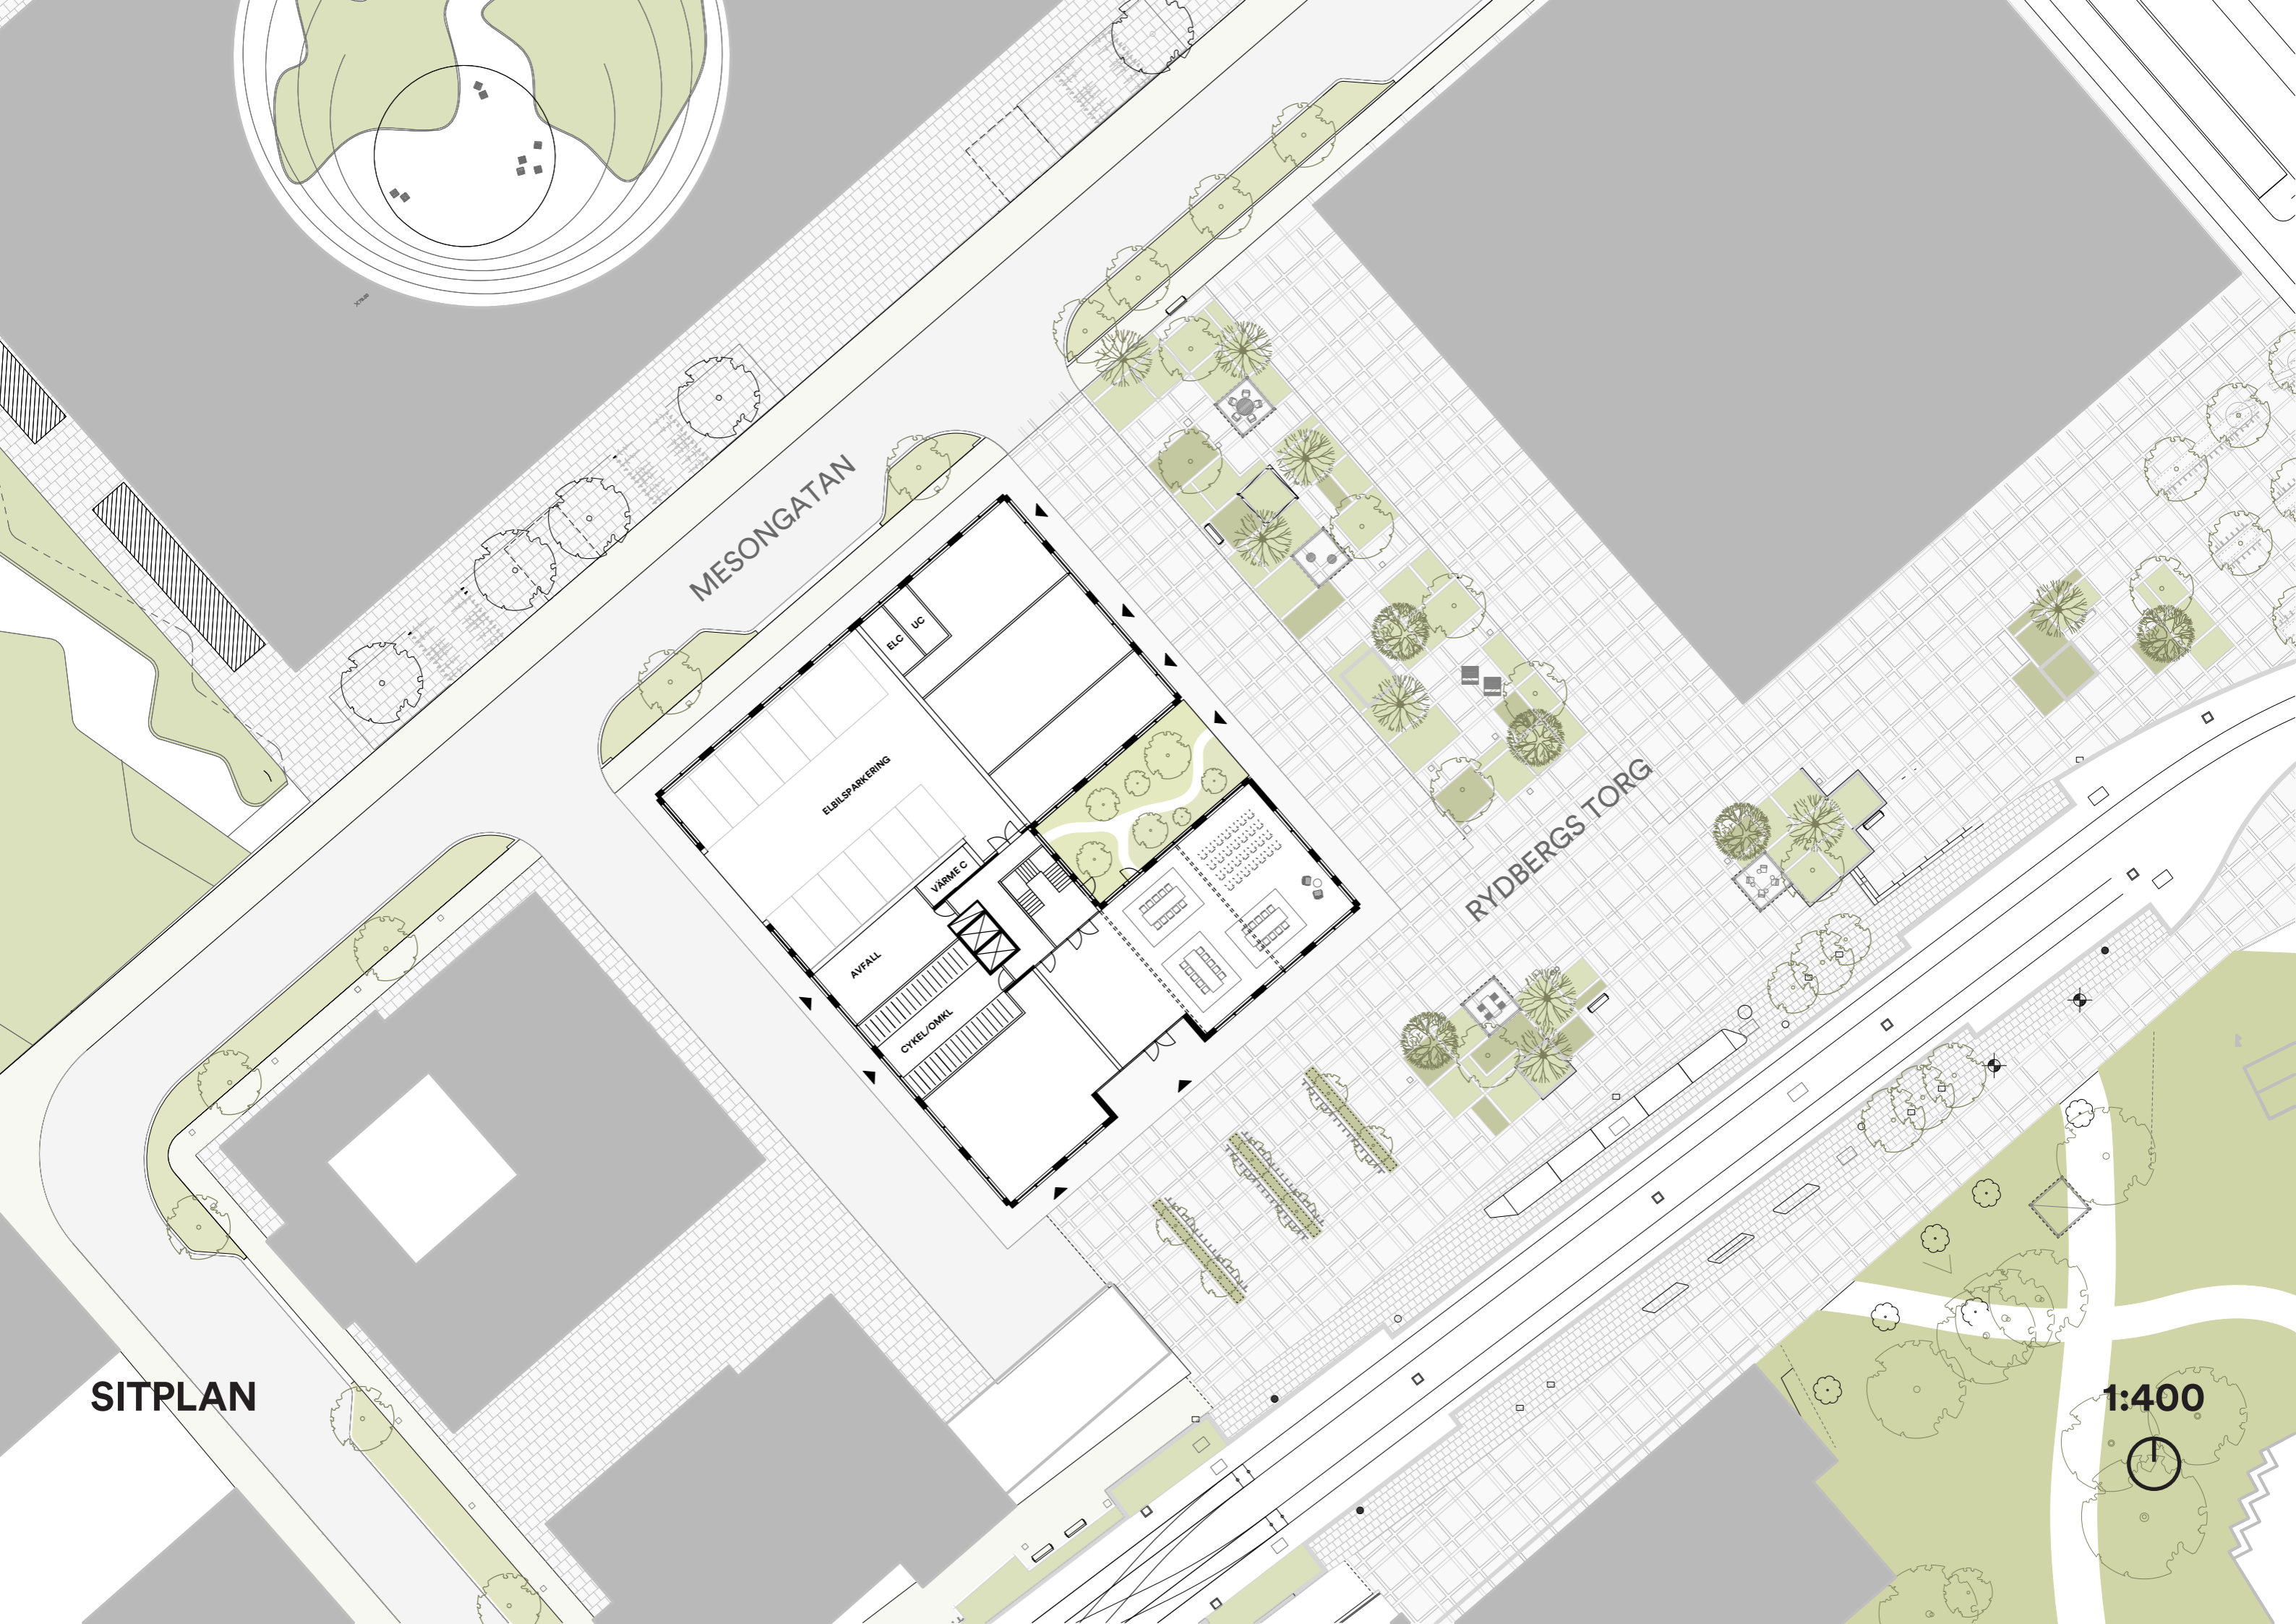

MESONGATAN

RYDBERGS TORG

ELBILSPARKERING

ELC UC

VÄRME C

AVFALL

CYKEL/OMKL

1:400

